


# 道路交通規制図

【令和4年6月1日～7月15日】※規制切替日は前後する場合があります。

平面図 S=1:500

※片側一車線の対面通行となります。

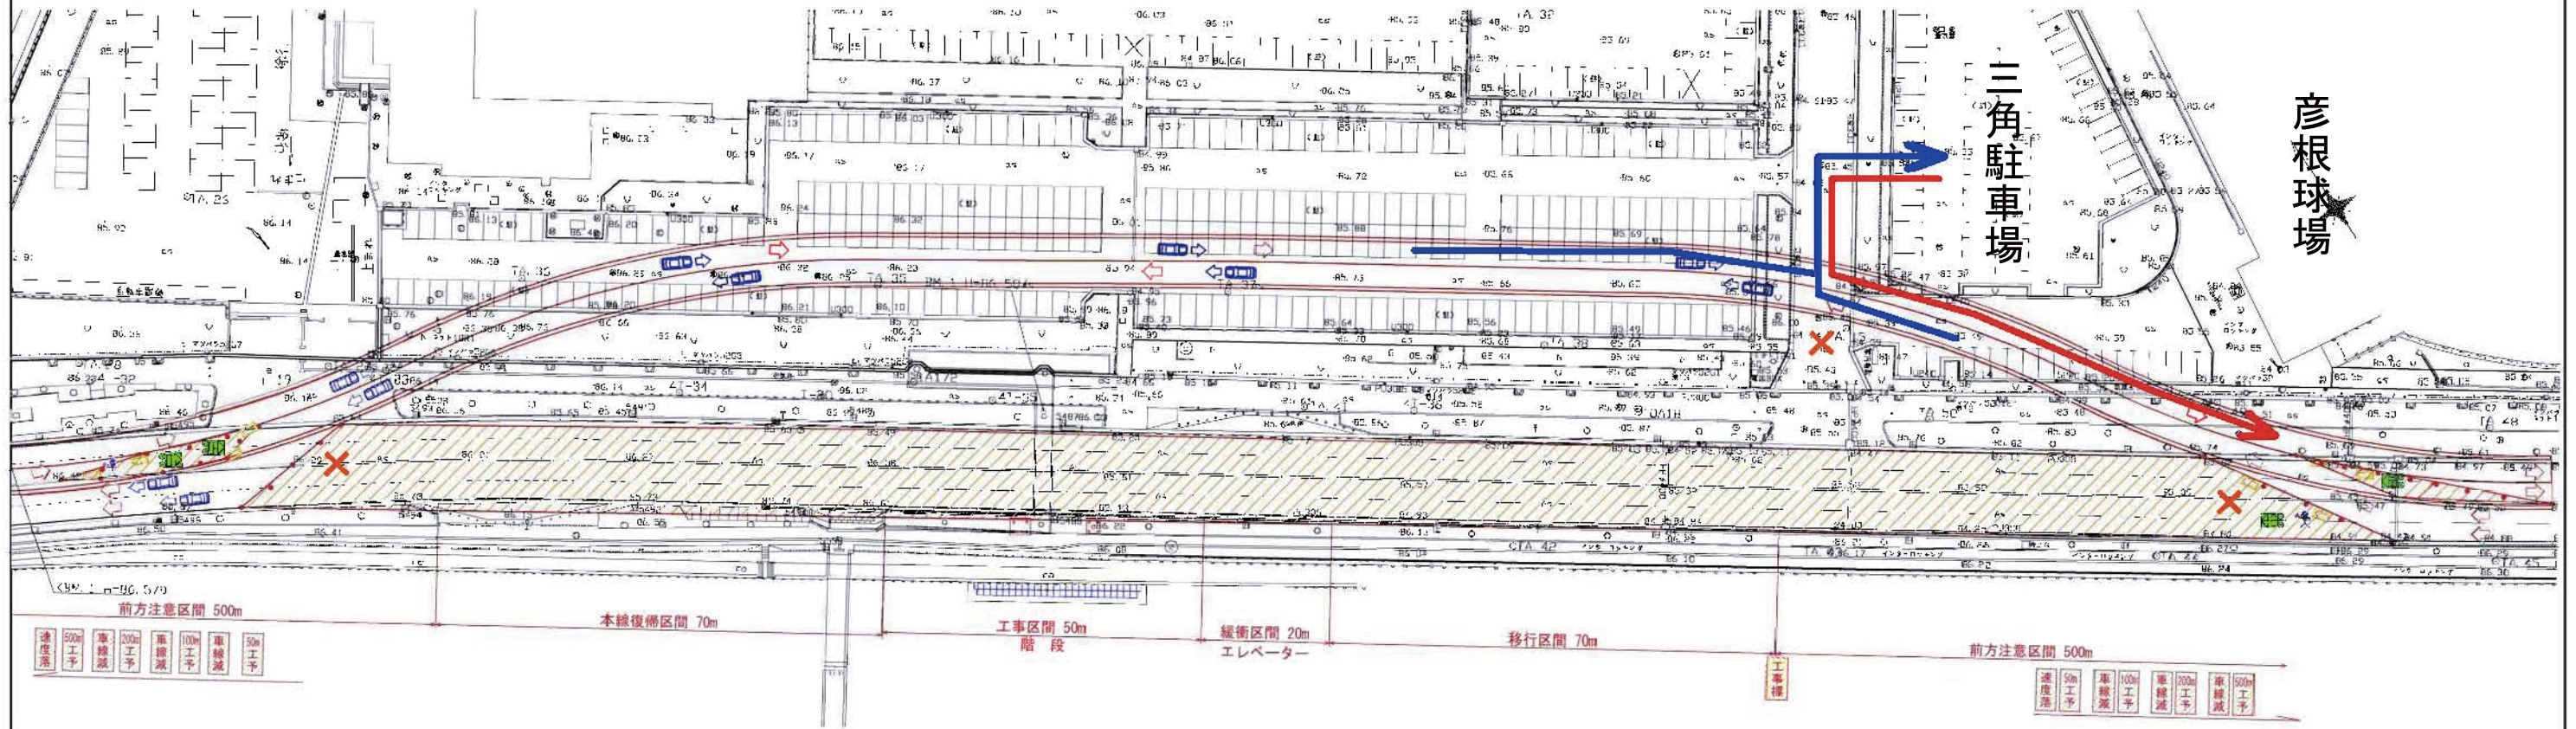

車線減少	車線減少標示板	50m 工事	予告標示板	矢印板	回転灯
速度落	速度落標示板	200m 工事	予告標示板	交通誘導員	使用部
停止線	停止位置	100m 工事	予告標示板	標識車 (マシントラック)	カーブコーン
工事標	工事看板	50m 工事	予告標示板	照明	


認可・実施	当初 策 変更頁
年度・番号	
河川名	
路線名	
地区名	
工事名	
地名	彦根市松原町、金井町
図面名	道路交通規制図
縮尺	図示
図面番号	枚ノ内
湖東土木事務所	



# 道路交通規制図

【令和4年7月15日～12月25日】※規制切替日は前後する場合があります。

平面図 S=1:500

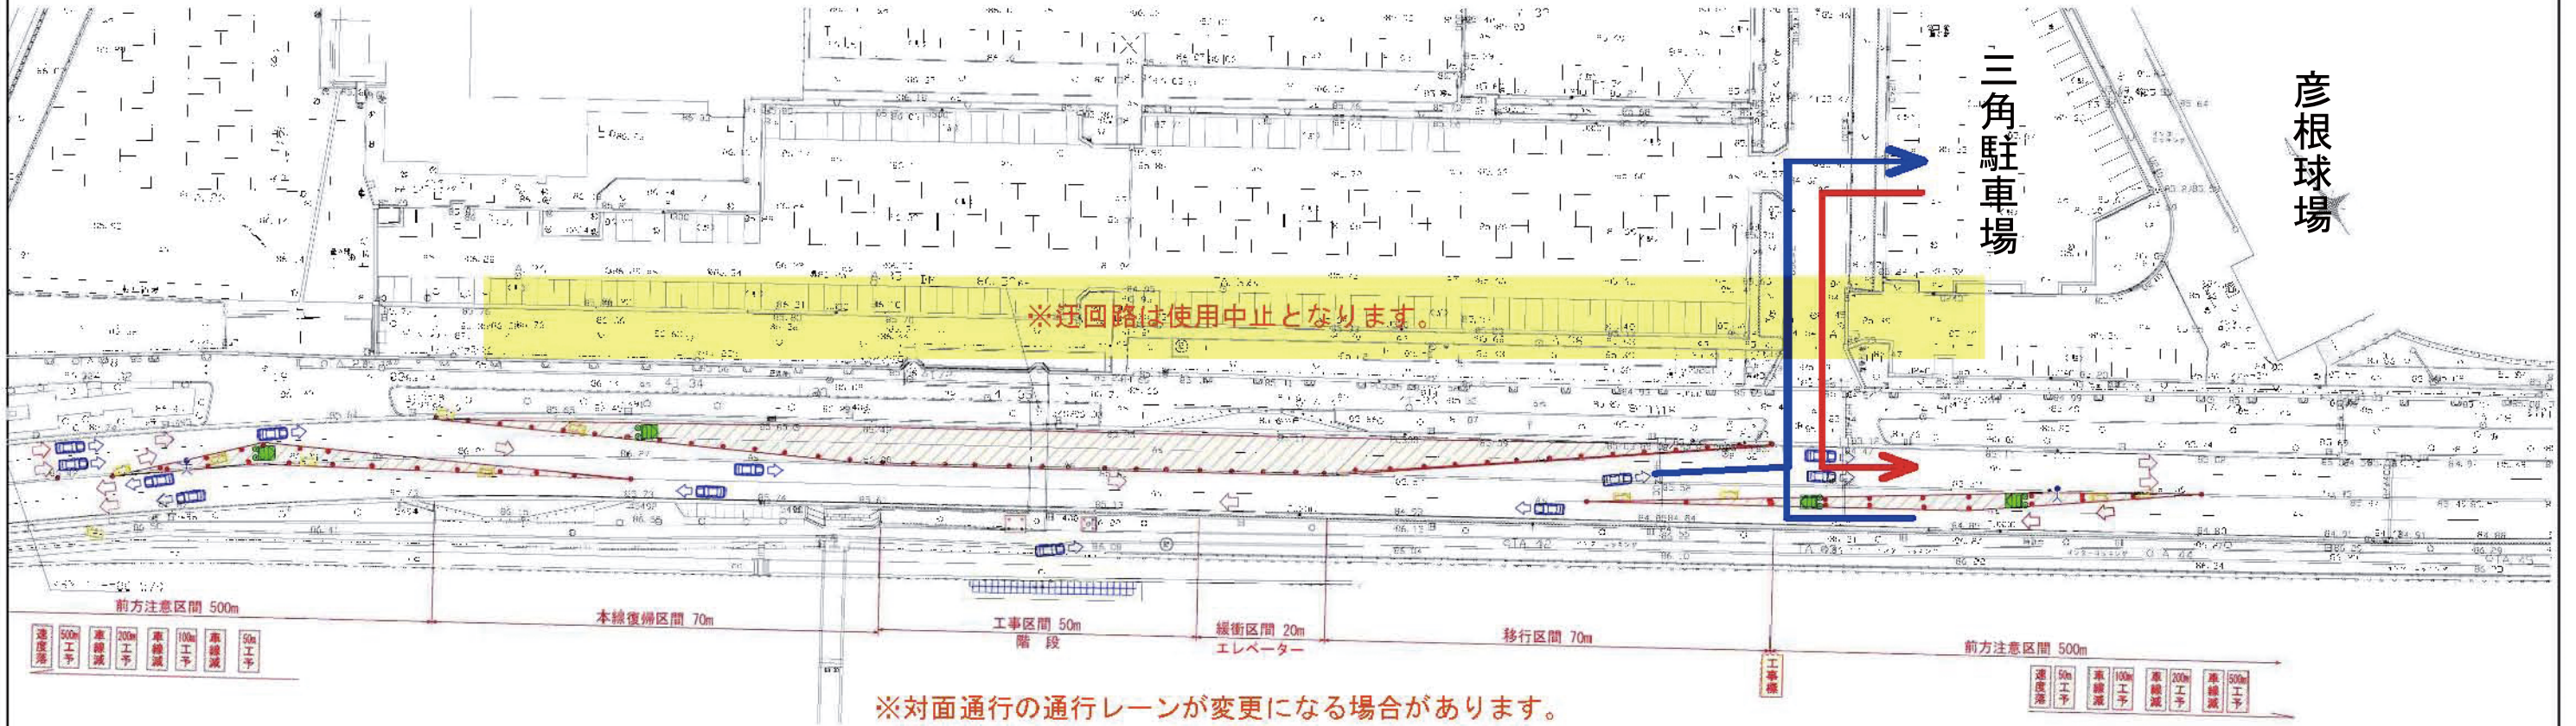

車線減少	車線減少標示板	500m 予告標示板	矢印板	回転灯
速度落	速度落せ標示板	200m 予告標示板	交通誘導員	使用部
停止線	停止位置	100m 予告標示板	標識車 (バックドラフト付)	カラーコーン
工事標	工事看板	50m 予告標示板	照明	

認可、実施	当初 業 間変更
年度、番号	
河川、路線、地区、工事名	
地名	彦根市松原町、金亀町
図面名	道路交通規制図
縮尺	図示
図面番号	枚ノ内
湖東土木事務所	